




LE PETIT LAURENT

APPARTEMENTS

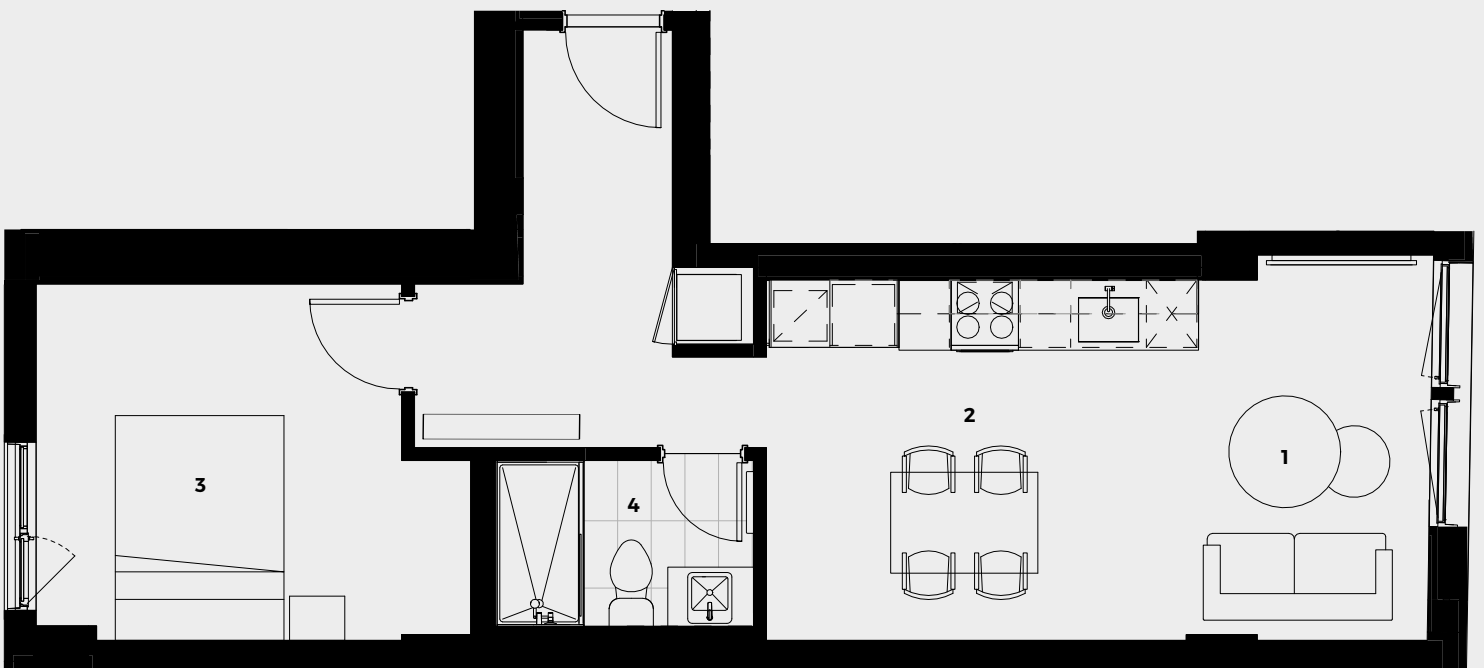


Appartements

208-308-408-508

581 pc/sf | 1 chambre / bedroom

- 1 Séjour / Living room** 10'-8" x 8'-2"
- 2 Cuisine - Salle à manger / Kitchen - Dining room** 10'-8" x 12'-2"
- 3 Chambre / Bedroom** 10'-7" x 10'-10"
- 4 Salle de bain / Bathroom** 4'-11" x 7'-8"

Étages · Floors 2 à/to 5

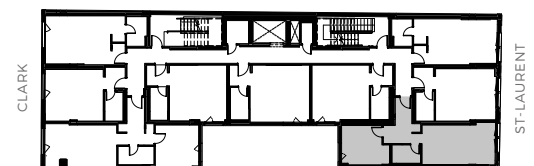

La superficie et les dimensions des pièces sont approximatives et peuvent varier. Les superficies n'incluent pas les balcons et les terrasses. Le mobilier est à titre indicatif seulement. / The square footage and dimensions of the rooms are approximate and may vary. The square footage does not include balconies and terraces. Furniture is for illustrative purposes only. 16.03.22