




LE PETIT LAURENT


APPARTEMENTS

Étage / Floor 2

Cliquez sur l'unité afin de voir le plan détaillé /

Click on the unit to see the detailed plan

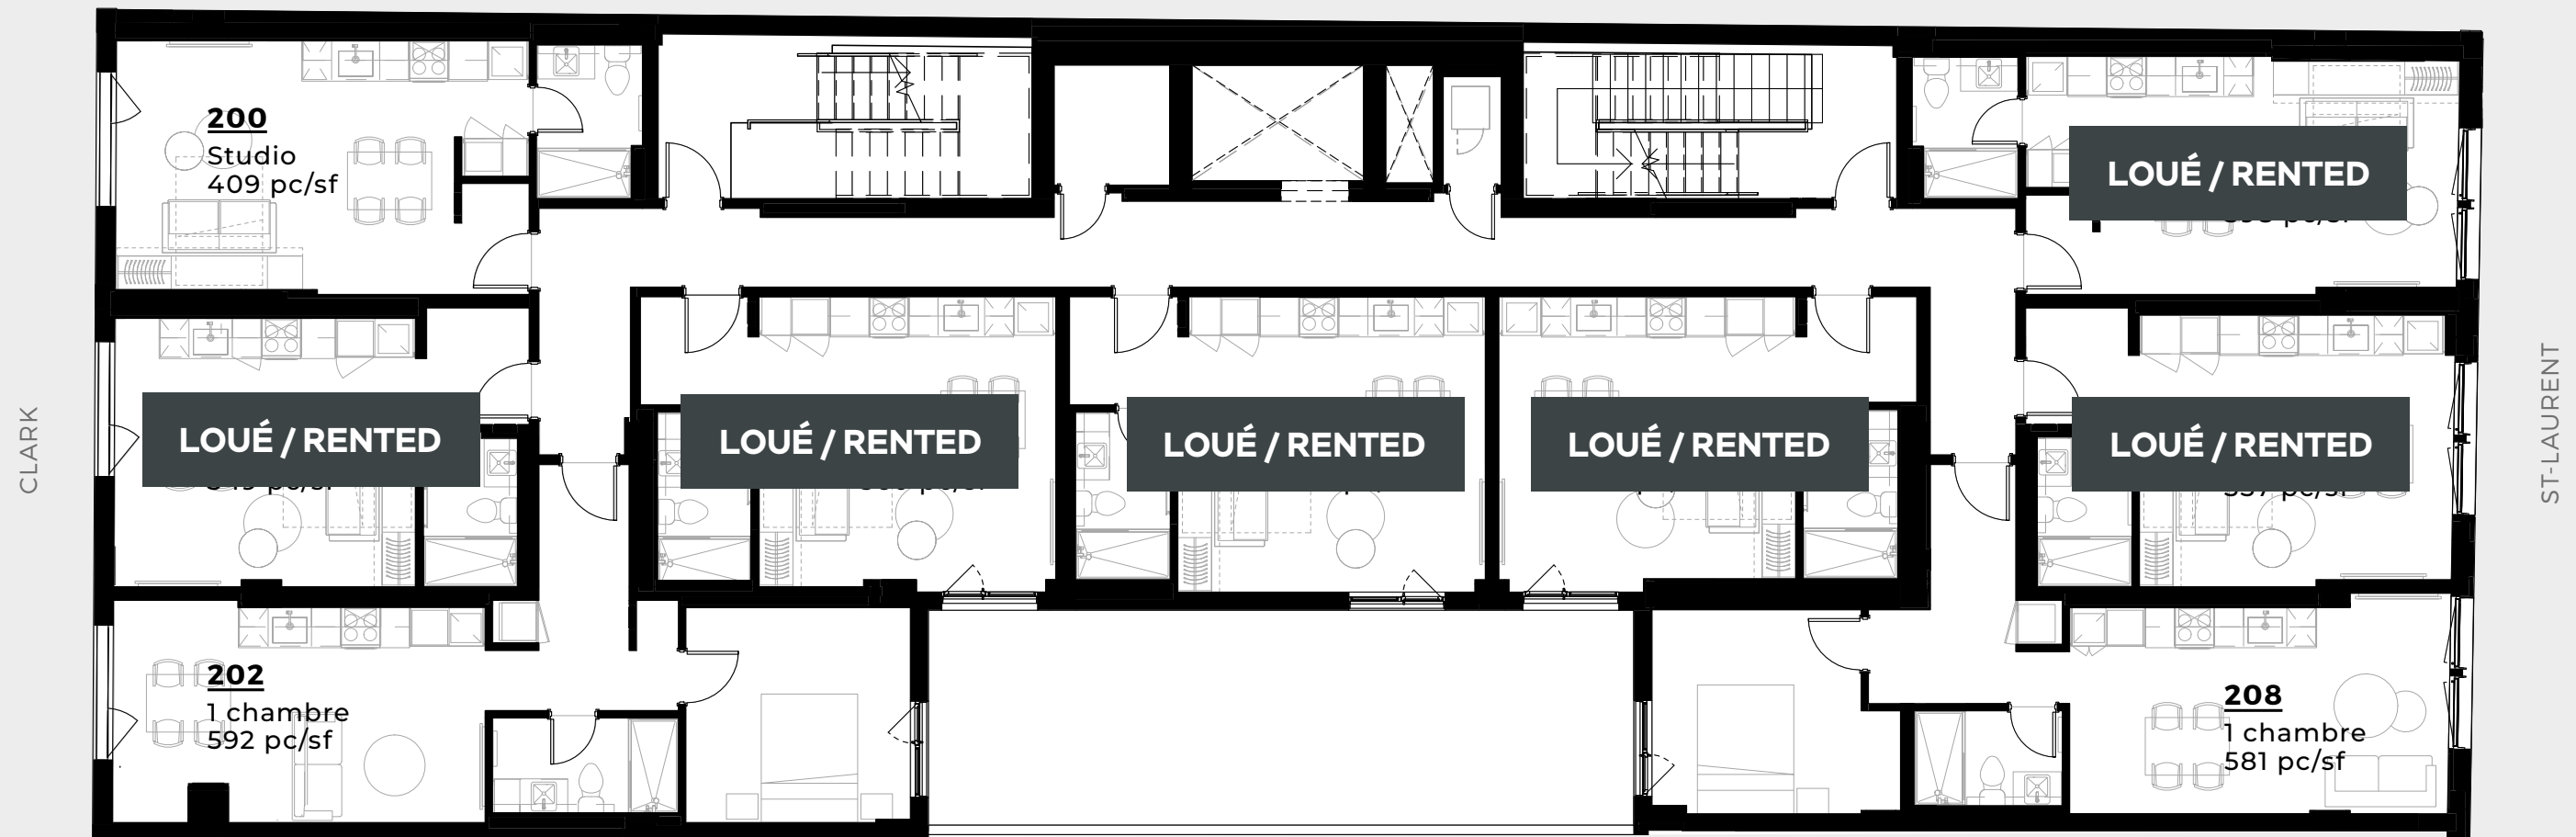

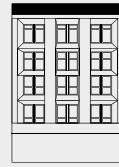


LE PETIT LAURENT

APPARTEMENTS

Étage / Floor 3

Cliquez sur l'unité afin de voir le plan détaillé /
Click on the unit to see the detailed plan

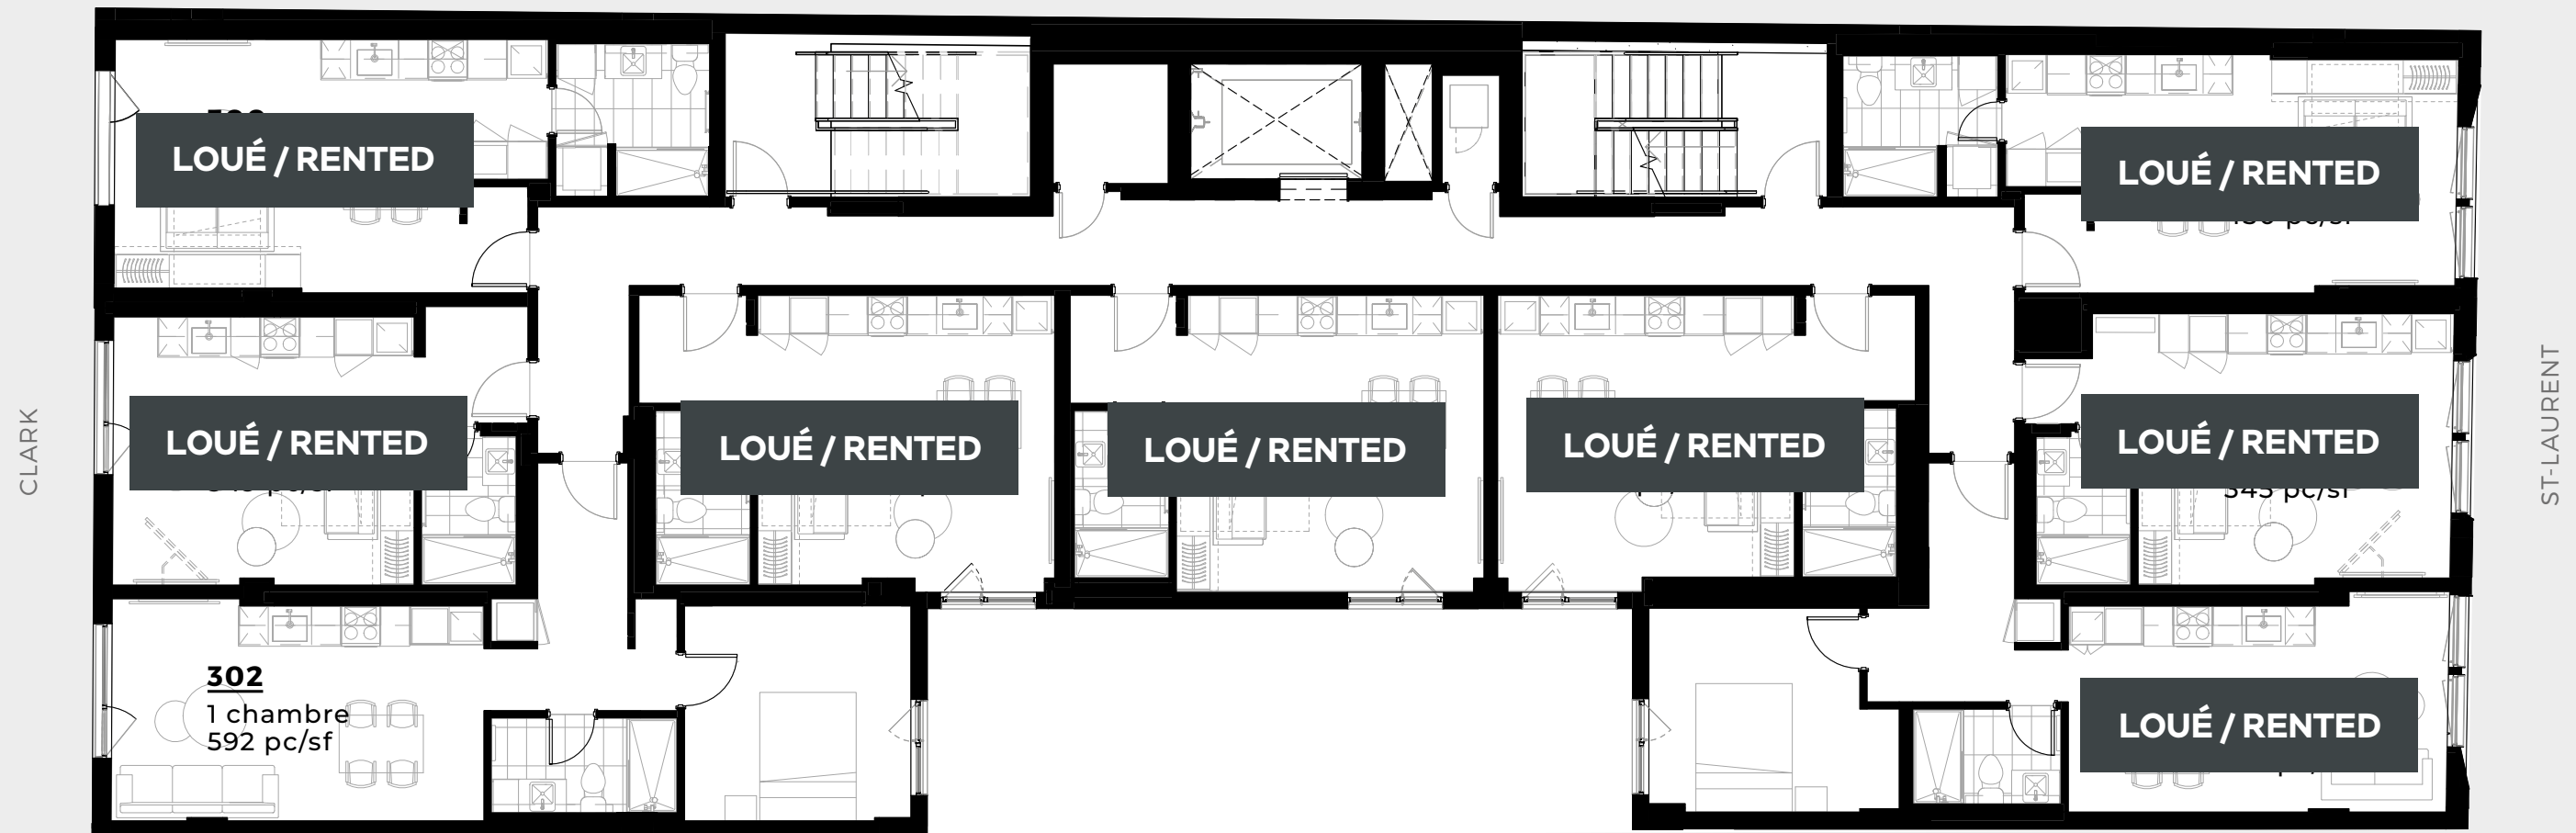



LE PETIT LAURENT

APPARTEMENTS

Étage / Floor 4

Cliquez sur l'unité afin de voir le plan détaillé /

Click on the unit to see the detailed plan



CLARK

ST-LAURENT



LE PETIT LAURENT

APPARTEMENTS

Étage / Floor 5

Cliquez sur l'unité afin de voir le plan détaillé /

Click on the unit to see the detailed plan






LE PETIT LAURENT

APPARTEMENTS

Étage / Floor 6

Cliquez sur l'unité afin de voir le plan détaillé /

Click on the unit to see the detailed plan

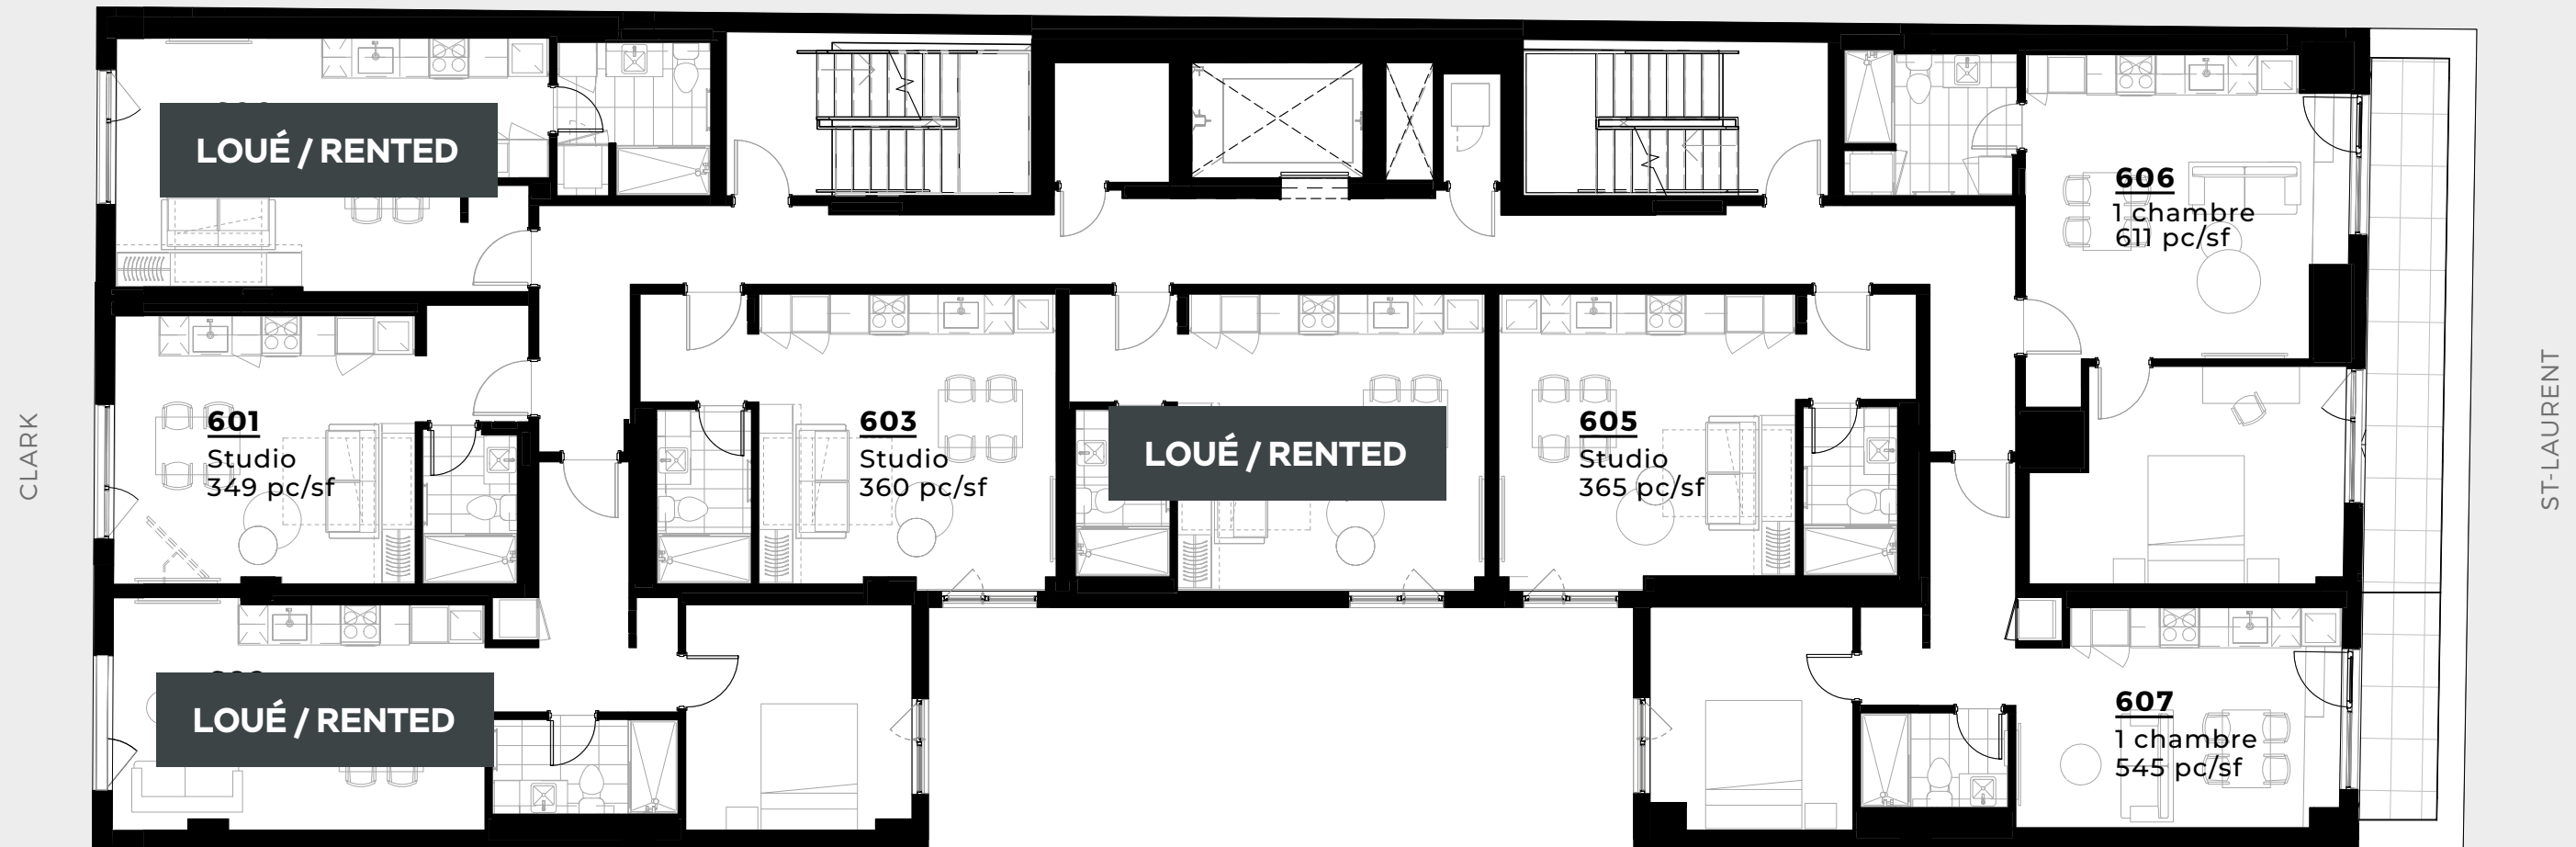




LE PETIT LAURENT


APPARTEMENTS

Étage / Floor 7

Cliquez sur l'unité afin de voir le plan détaillé /

Click on the unit to see the detailed plan

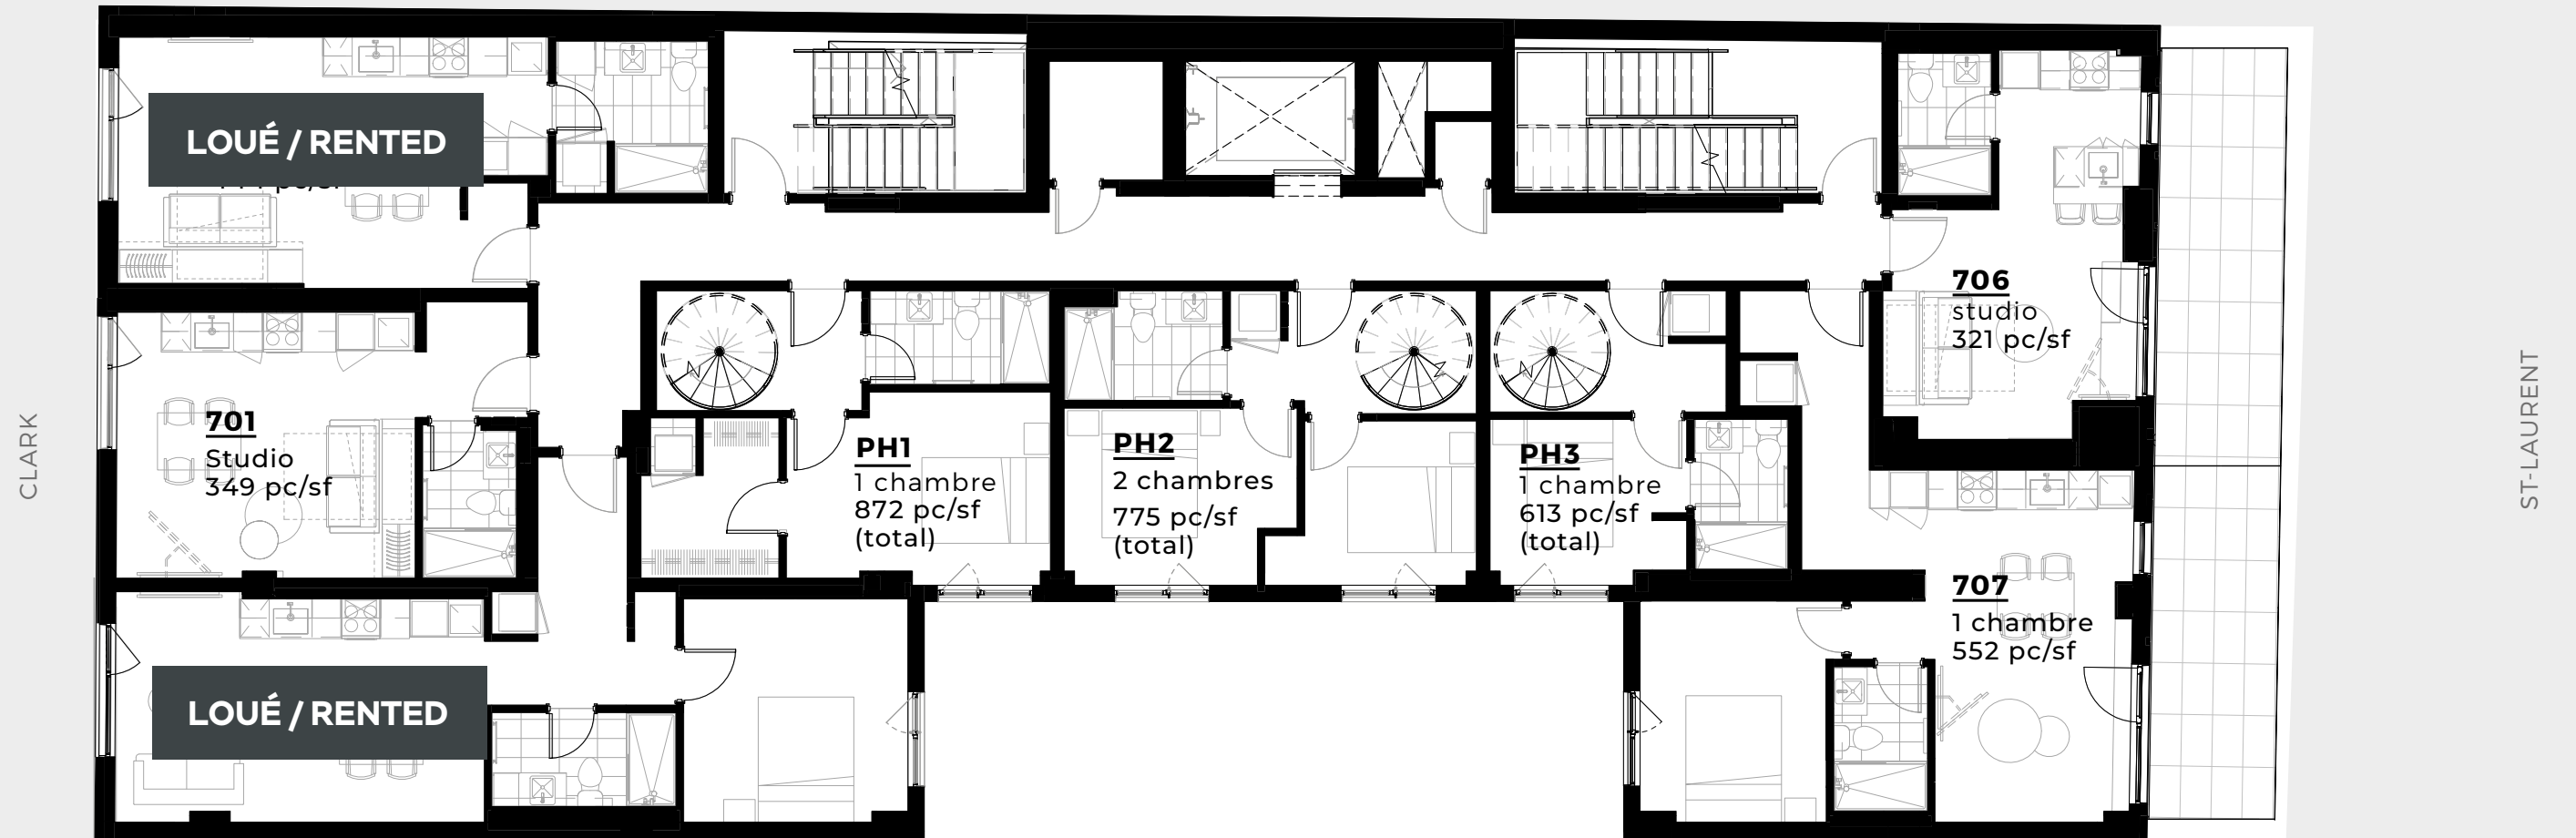

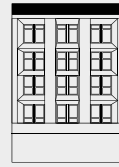


LE PETIT LAURENT


APPARTEMENTS

Étage / Floor Mezzanine

Cliquez sur l'unité afin de voir le plan détaillé /

Click on the unit to see the detailed plan

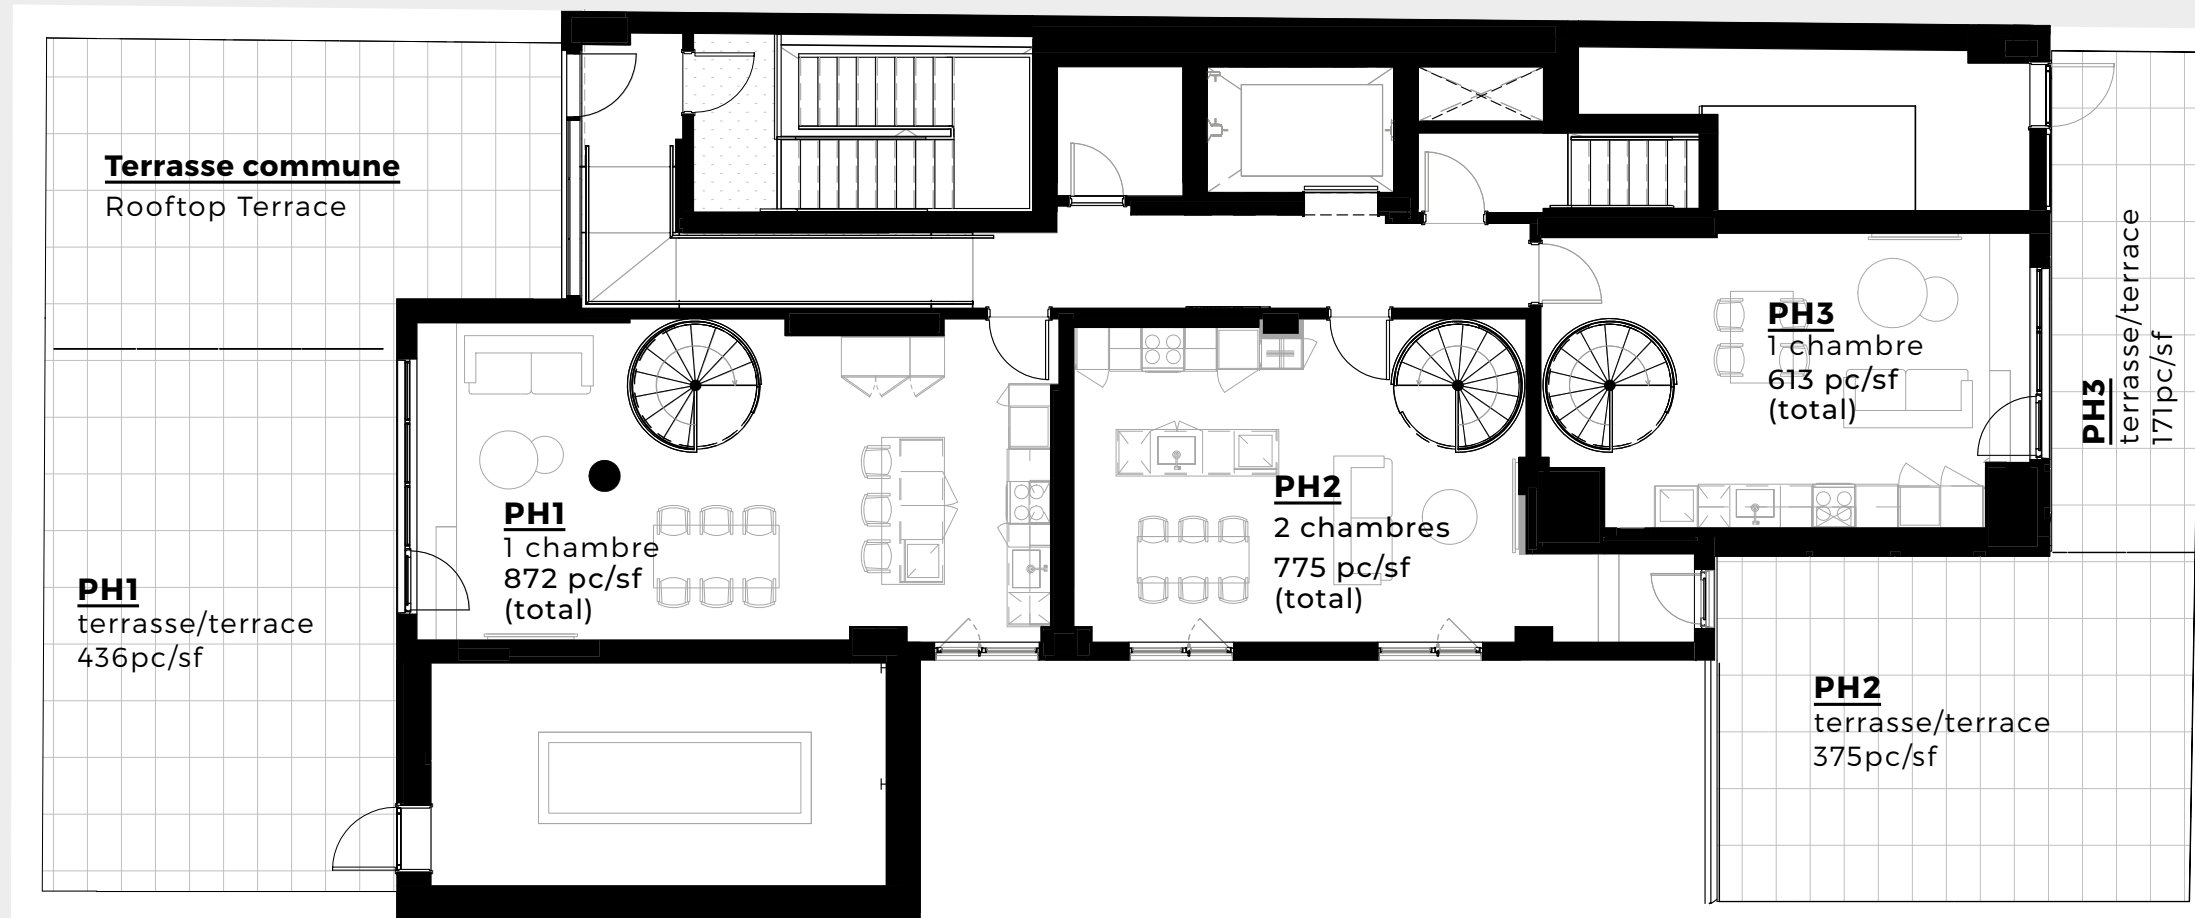

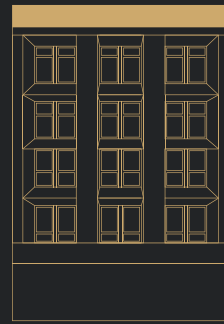

LE PETIT
LAURENT

APPARTEMENTS

Bureau de location

1593 rue Clark | 514 844 9090 | info@lepetitlaurent.com | lepetitlaurent.com