




# LE PETIT LAURENT

APPARTEMENTS

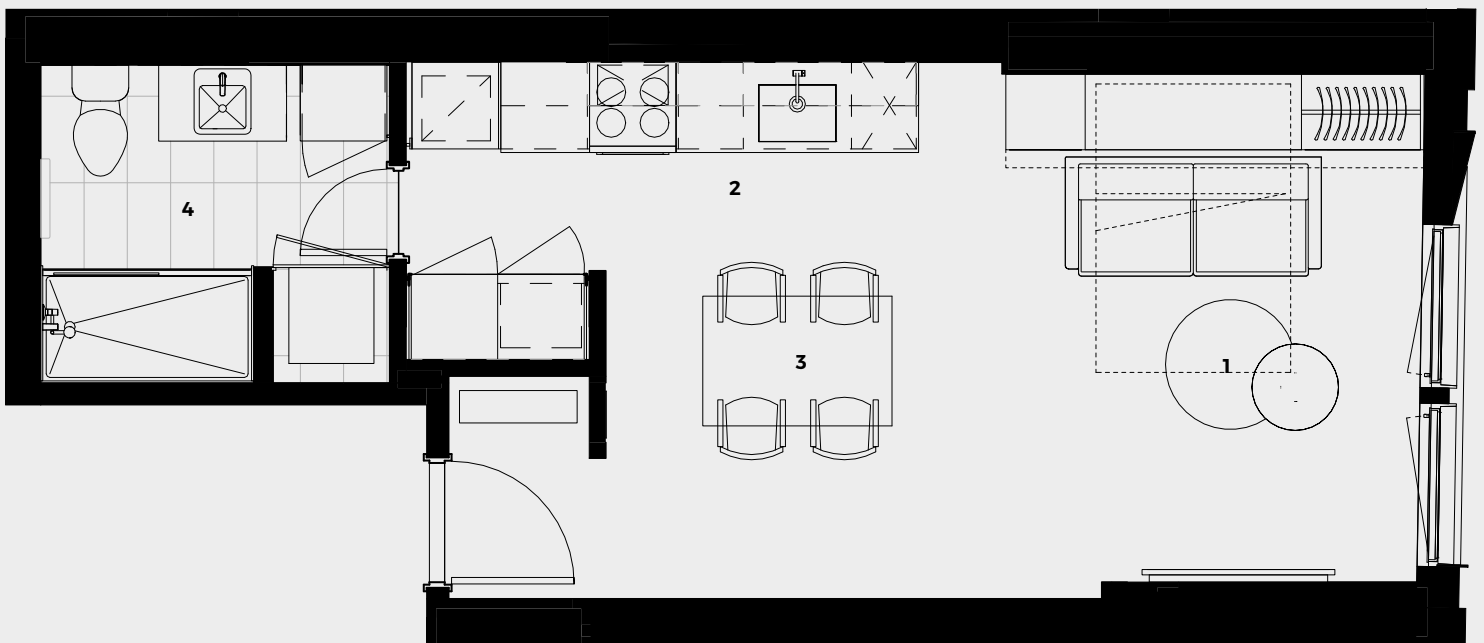


## Appartements

306-406-506

**430 pc/sf** | Studio

- 1 Séjour - Chambre / Living room - Bedroom** 7'-6" x 11'-8"
- 2 Cuisine / Kitchen** 4'-10" x 11'-10"
- 3 Salle à manger / Dining room** 4'-4" x 7'-4"
- 4 Salle de bain / Bathroom** 7'-4" x 8'-1"

Étages · Floors 3 à/to 5

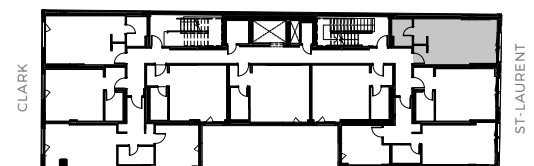

La superficie et les dimensions des pièces sont approximatives et peuvent varier. Les superficies n'incluent pas les balcons et les terrasses. Le mobilier est à titre indicatif seulement. / The square footage and dimensions of the rooms are approximate and may vary. The square footage does not include balconies and terraces. Furniture is for illustrative purposes only. 14.03.22