




LE PETIT LAURENT

APPARTEMENTS

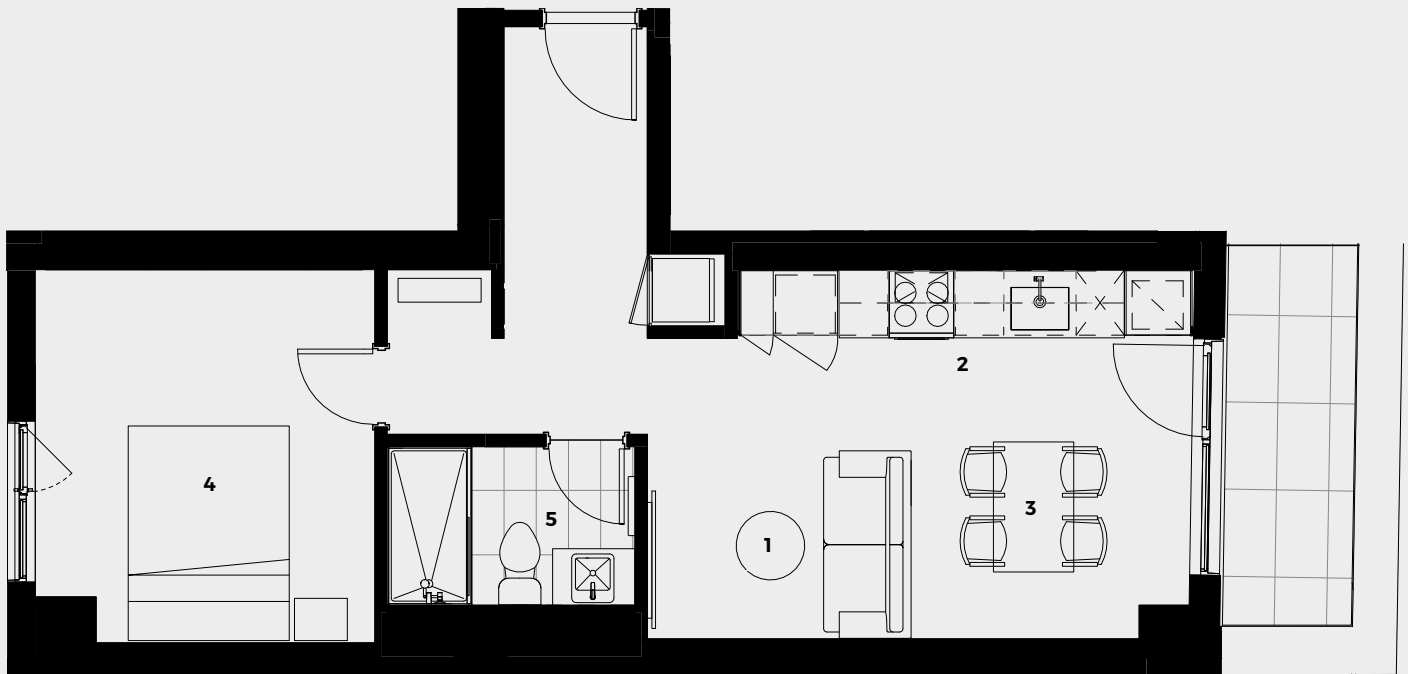


Appartement

607

545 pc/sf | 1 chambre / bedroom
+ 48 pc/sf Terrasse / Terrace

- 1 Séjour / Living room** 6'-5" x 8'-3"
- 2 Cuisine / Kitchen** 5'-1" x 12'-0"
- 3 Salle à manger / Dining room** 6'-1" x 7'-11"
- 4 Chambre / Bedroom** 11'-6" x 10'-7"
- 5 Salle de bain / Bathroom** 4'-11" x 7'-8"

Étage · Floor 6

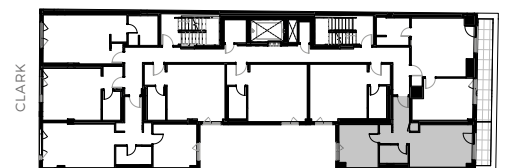

CLARK

ST-LAURENT

La superficie et les dimensions des pièces sont approximatives et peuvent varier. Les superficies n'incluent pas les balcons et les terrasses. Le mobilier est à titre indicatif seulement. / The square footage and dimensions of the rooms are approximate and may vary. The square footage does not include balconies and terraces. Furniture is for illustrative purposes only. 14.03.22