




LE PETIT LAURENT

APPARTEMENTS

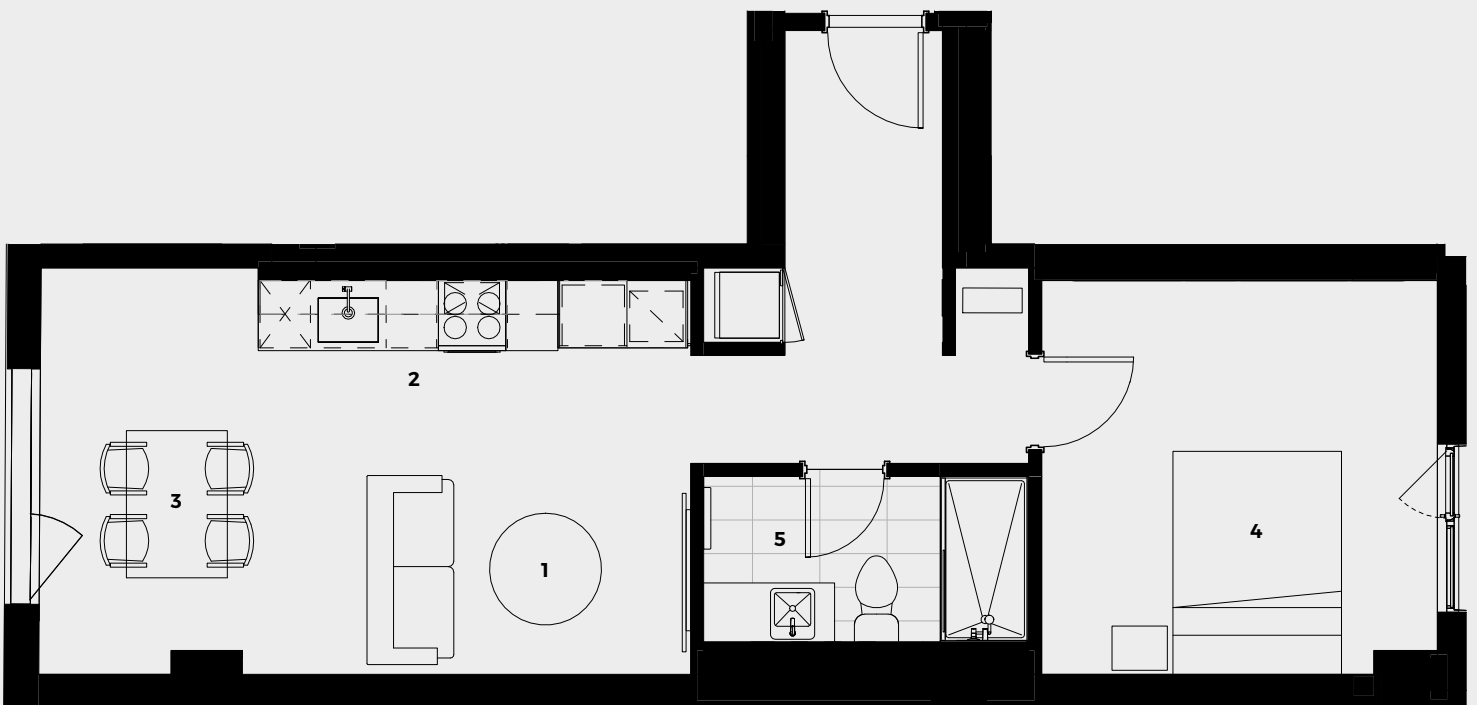


Appartement

402

624 pc/sf | 1 chambre / bedroom

- 1 Séjour / Living room** 6'-3" x 13'-4"
- 2 Cuisine / Kitchen** 5'-5" x 12'-10"
- 3 Salle à manger / Dining room** 12'-1" x 6'-1"
- 4 Chambre / Bedroom** 11'-8" x 11'-9"
- 5 Salle de bain / Bathroom** 4'-11" x 9'-8"

Étage · Floor 4

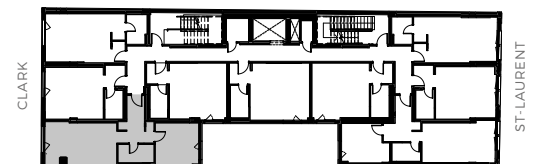

La superficie et les dimensions des pièces sont approximatives et peuvent varier. Les superficies n'incluent pas les balcons et les terrasses. Le mobilier est à titre indicatif seulement. / The square footage and dimensions of the rooms are approximate and may vary. The square footage does not include balconies and terraces. Furniture is for illustrative purposes only. 14.03.22